

Wrede



ADRESS
Norrbäckagatan 28

OMRÅDE
Vasastan

BOAREA
148 kvm

RUM
4 rok

VÅNING
5

PRIS
25 250 000 kr / bud

AVGIFT
9 042 kr / mån

UPPLÅTELSEFORM
Bostadsrätt - Lägenhet

LÄGENHETSNUMMER
1501

Wrede

Kv. Fajansen 11

Norrbäcksgatan 28

Lgh 1501

4 RÖK, BOA 148 m²



0 1 2 m

1:100


Skisser på planering och detaljer gjorda i ett tidigt projektstadium och under produktionen kan detaljer framkomma som påverkar den slutliga lägenheten.

2020-08-20

Golv: ① Färdigsparket Ek
② Planlagg Furu
Ytterligare badrum: Golv, Brimonte Classic Horned
Vägg, Brimonte Classic Malt

Snickeribyggsa kök, garderober och sovmoder.
Elektrifierad/målad i ludoor.
Kylskåp i köket och ställskåp i Technistone.
Vävarer från Siemens IQ500 serien.
Bländare från Tapparel.
Handdukskorker från BNL.

	Garderob		Kyl/Frys
	Kapphylla		Kyl
	Sinkskåp		Frys
	Högskåp		Tvättställe
	Spishäll/Ugn		Tvättmaskin
	Dörrmaskin		Kombimaskin
	Förvaring		Förärl

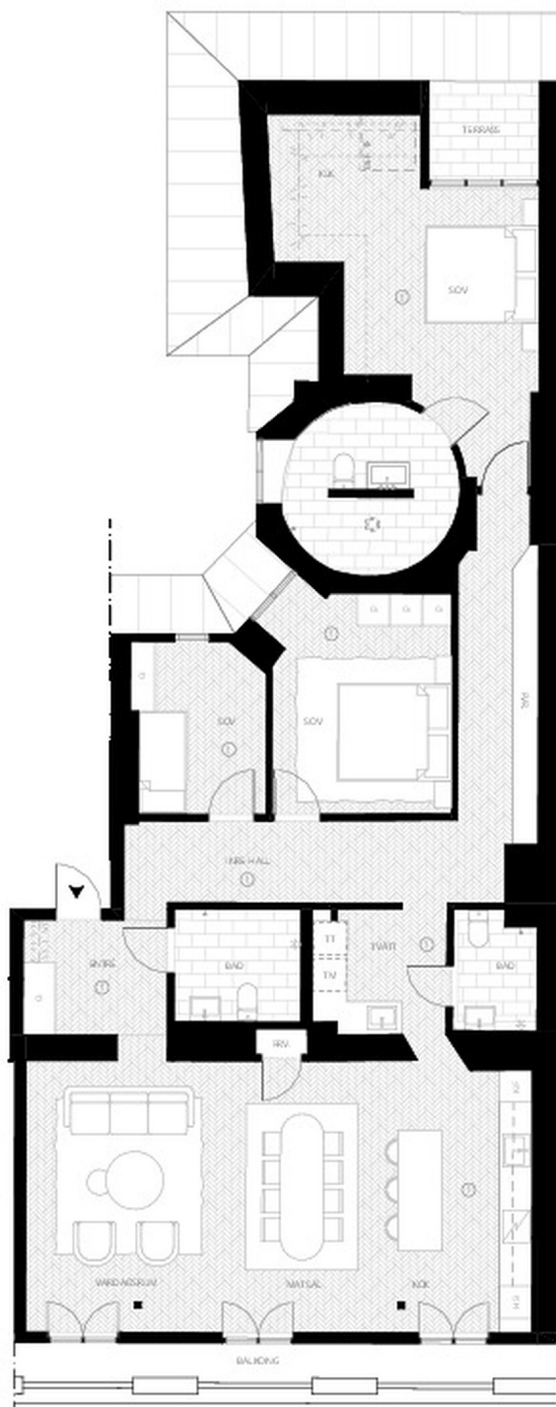



FÖR FRÅGOR OCH MER INFORMATION BESÖK WREDE.SE

Magnus Ekman
Fastighetsmäklare, Stockholm
magnus@wrede.se
070-566 69 99

Johan Derelöv
Fastighetsmäklare & Managing Partner, Stockholm, Skåne,
Spanien
johan@wrede.se
072-166 10 20